


PLAN VÄNING 3
SKALA 1:100 (A3)

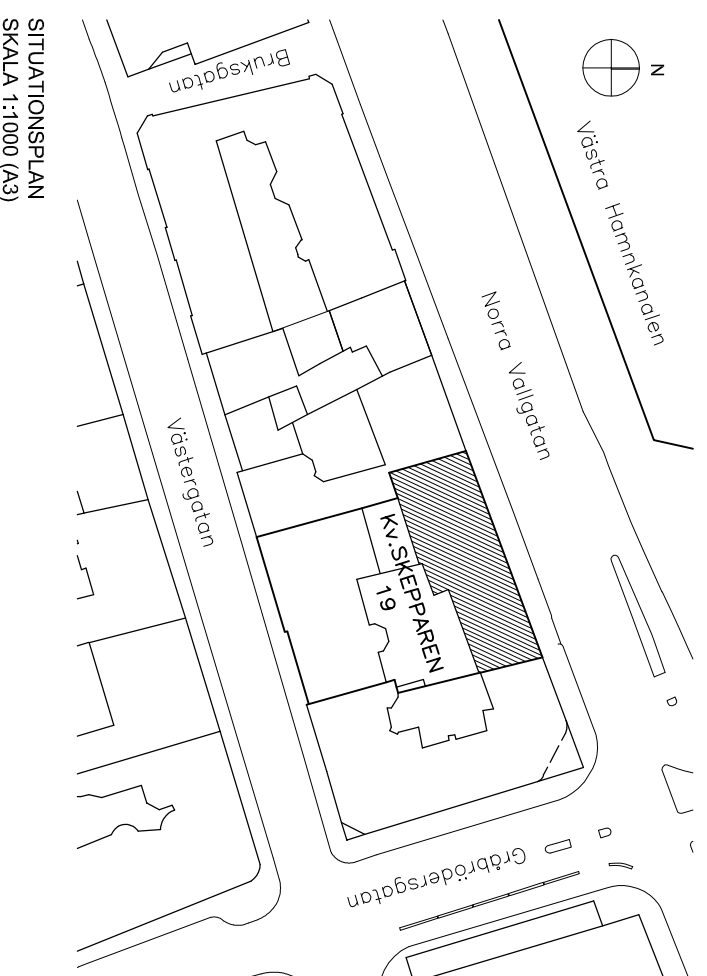

SITUATIONSPLAN
SKALA 1:1000 (A3)

KV SKEPPAREN 19, MALMÖ

PLAN 3

SKISSFÖRSLAG
OMBYGGNAD AV KONTOR

2020-03-12

Arkitektkontoret
RYDSTERN & LILIEDAHL AB

Agnasgatan 5 211 33 Malmö
Tel: 040 30 68 69 E-mail: info@r-l.se
www.r-l.se